


COMMUNE DE RANSBACH-LE-BAS

PLAN DE MASSE - Parkings actuels

Section : 2 Echelle : 1 / 100

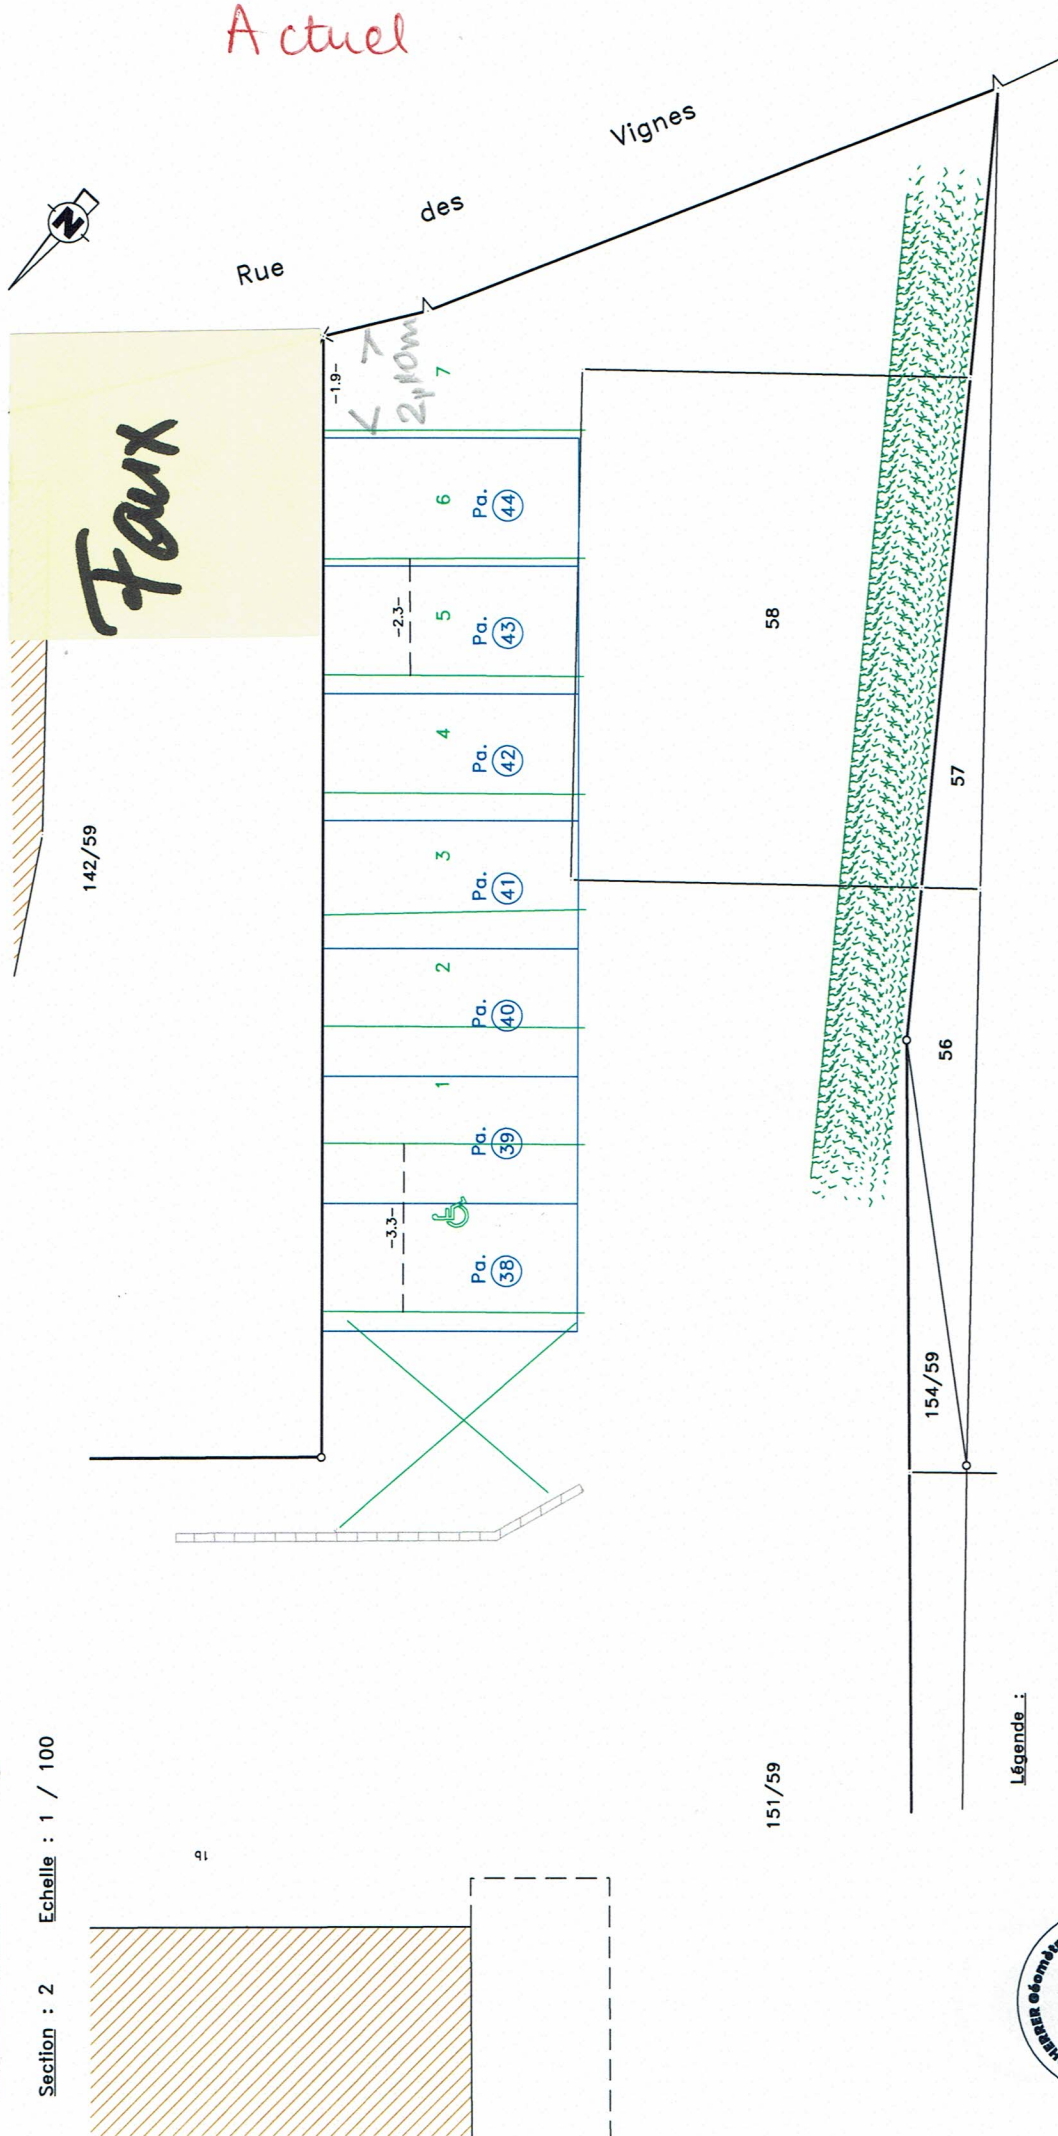

Légende :


- Marquage actuel
- Lots de l'esquisse d'étage



108 rue de Rouffelden

Plan 1641 / 2025128 dressé à Hésenheim le 02 Mai 2025

PLAN DE MASSE – Projet Parking

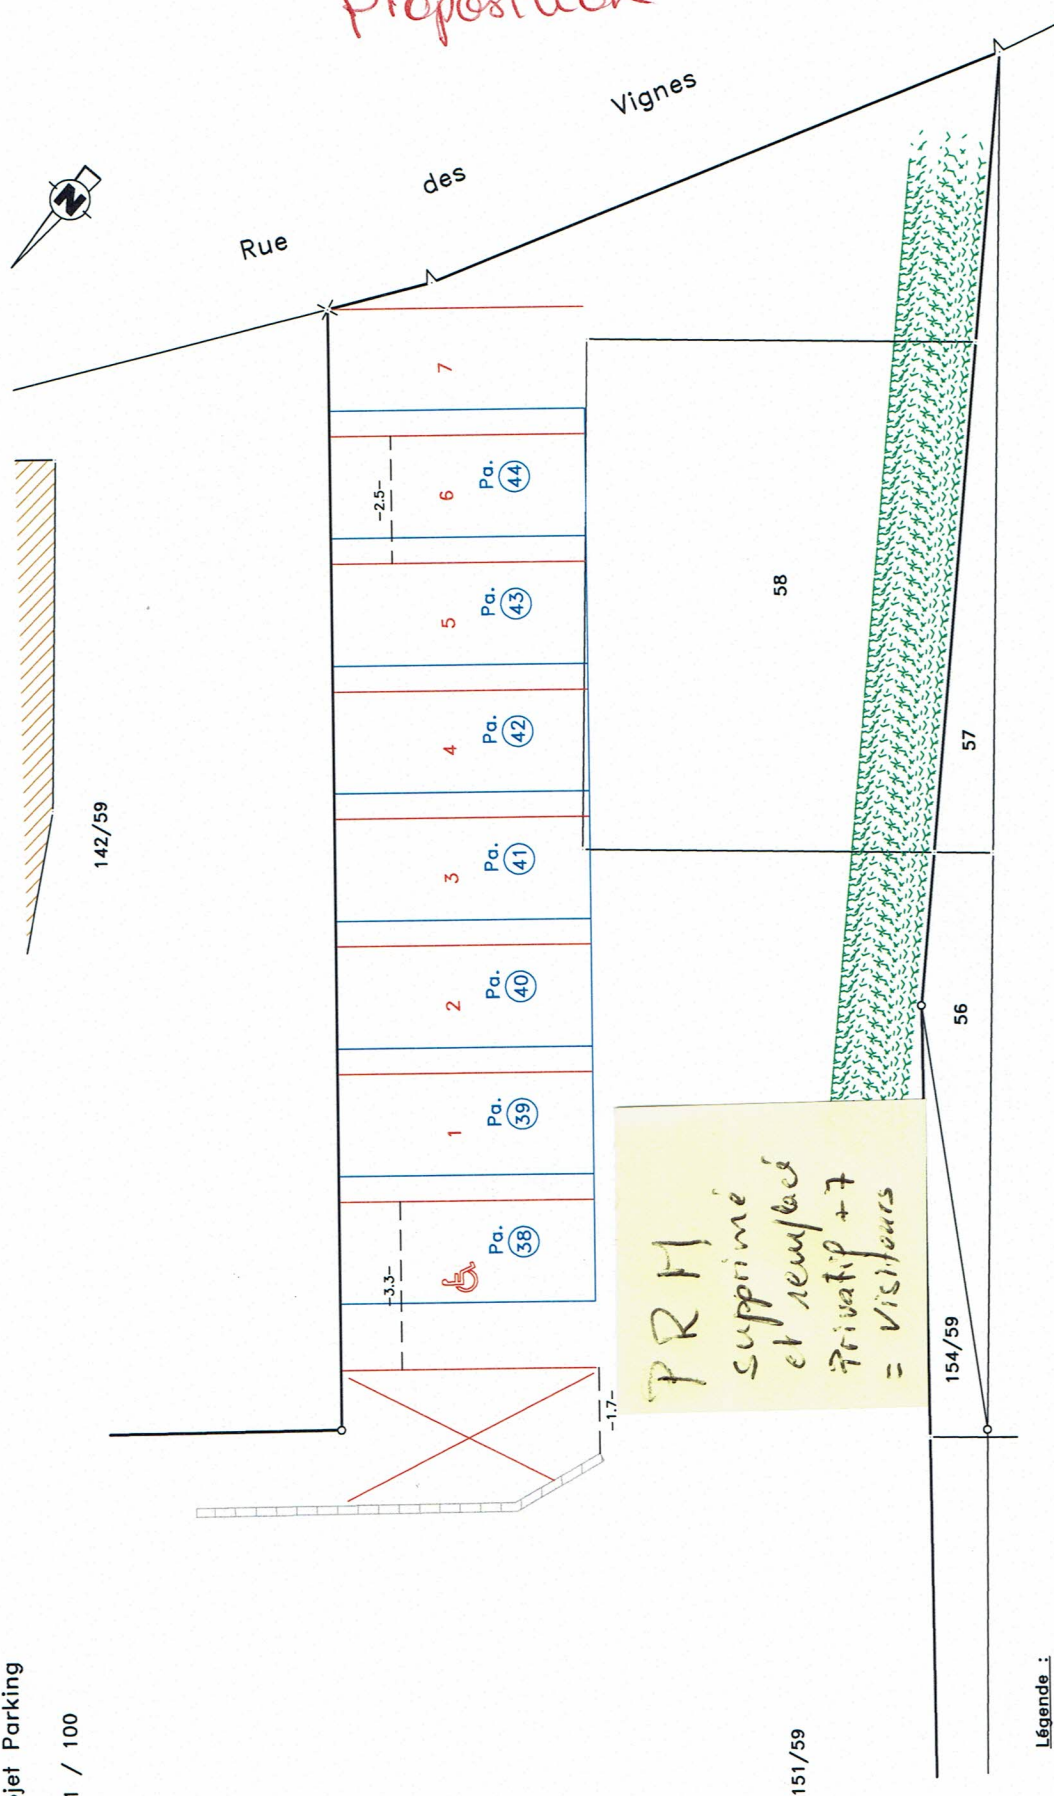

PRM
supprime
et remplace
Privatip + 7
= Visiours

Légende :

- Lots de l'esquisse d'étage
— Proposition de parking

Plan 1641/225128 dressé à Hégenheim le 02 Mai 2025



108, rue de Bourgfelden
68220 HEGENHEIM
Tél : 03.89.67.82.47
contact@scherrer-geometre.fr